

工 事 名

令 7 ー 単 市立病院 G H P （ G H P ー 3 ・ 6 ・ 7 系 統 ） 改 修 工 事

図面リスト			
図面番号	図面名	図面番号	図面名
M-01	特記仕様書		
M-02	配置図・案内図		
M-03	機器表、室外機姿図		
M-04	1階平面図		
M-05	2階平面図		
M-06	3階平面図		



配置図 S=1/250

【既存機器】

系統	機器番号	機器名称	設置室	仕様	電源	能力 (kW)		台数	型式 (ヤンマー)
						冷房	暖房		
GHP-3	—	室外機	屋外	形 式 : 空冷式ガスヒートポンプ (都市ガス13A) 冷 媒 : R407C 参考重量 : 本体 1290kg、冷媒 41.0kg 付属品 : 風向調整板(防雪フード)	3相200V	84.0	95.0	1	YNZP840F1
	3-1	室内機	内視鏡準備室 他	形 式 : 天井埋込カセット形 (2方向) 付属品 : ドレンアップメカ、標準パネル	単相200V	2.2	2.8	13	YZWP22KC
	3-2		脳波前室 他	形 式 : 天井埋込カセット形 (2方向) 付属品 : ドレンアップメカ、標準パネル	単相200V	2.8	3.4	5	YZWP28KC
	3-3		小児科診察処置	形 式 : 天井埋込カセット形 (2方向) 付属品 : ドレンアップメカ、標準パネル	単相200V	3.6	4.2	2	YZWP36KC
	3-5		内視鏡室 (B)	形 式 : 天井埋込カセット形 (4方向) 付属品 : ドレンアップメカ、標準パネル	単相200V	2.8	3.4	3	YZCP28L
	3-6		洗浄室	形 式 : 天井埋込カセット形 (4方向) 付属品 : ドレンアップメカ、標準パネル	単相200V	3.6	4.2	2	YZCP36L
	3-7		中央検査室	形 式 : 天井埋込カセット形 (4方向) 付属品 : ドレンアップメカ	単相200V	4.5	5.3	5	YZCP45L
	3-8		自動分析室	形 式 : 天井埋込カセット形 (4方向) 付属品 : ドレンアップメカ	単相200V	8.0	9.5	1	YZCP80L
	—	リモコン	—	形 式 : ワイヤードリモコン 付属品 :				25	LC1C1
GHP-6	—	室外機	屋外	形 式 : 空冷式ガスヒートポンプ (都市ガス13A) 冷 媒 : R407C 参考重量 : 本体 990kg、冷媒 37.0kg 付属品 : 風向調整板(防雪フード)	3相200V	56.0	67.0	1	YNZP560F1
	6-1	室内機	医療福祉室	形 式 : 天井埋込カセット形 (2方向) 付属品 : ドレンアップメカ、標準パネル	単相200V	3.6	4.2	1	YZWP36KC
	6-2		院長室	形 式 : 天井埋込カセット形 (4方向) 付属品 : ドレンアップメカ、標準パネル	単相200V	3.6	4.2	2	YZCP36L
	6-3		医局会議室	形 式 : 天井埋込カセット形 (4方向) 付属品 : ドレンアップメカ、標準パネル	単相200V	4.5	5.3	2	YZCP45L
	6-5		管理事務室 他	形 式 : 天井埋込カセット形 (4方向) 付属品 : ドレンアップメカ、標準パネル	単相200V	5.6	6.7	6	YZCP56L
	6-6		応接室	形 式 : 天井埋込カセット形 (4方向) 付属品 : ドレンアップメカ、標準パネル	単相200V	7.1	8.5	1	YZCP71L
	—	リモコン	—	形 式 : ワイヤードリモコン 付属品 :				9	LC1C1
GHP-7	—	室外機	屋外	形 式 : 空冷式ガスヒートポンプ (都市ガス13A) 冷 媒 : R407C 参考重量 : 本体 990kg、冷媒 37.0kg 付属品 : 風向調整板(防雪フード)	3相200V	56.0	67.0	1	YNZP560F1
	7-1	室内機	当直室B	形 式 : 天井埋込カセット形 (2方向) 付属品 : ドレンアップメカ、標準パネル	単相200V	2.2	2.8	1	YZWP22KC
	7-2		看護更衣室 他	形 式 : 天井埋込カセット形 (2方向) 付属品 : ドレンアップメカ、標準パネル	単相200V	2.8	3.4	3	YZWP28KC
	7-3		洗浄室 他	形 式 : 天井埋込カセット形 (2方向) 付属品 : ドレンアップメカ、標準パネル	単相200V	3.6	4.2	2	YZWP36KC
	7-5		前室B	形 式 : 天井埋込カセット形 (4方向) 付属品 : ドレンアップメカ、標準パネル	単相200V	2.8	3.4	1	YZCP28L
	7-6		医局 他	形 式 : 天井埋込カセット形 (4方向) 付属品 : ドレンアップメカ、標準パネル	単相200V	4.5	5.3	5	YZCP45L
	7-7		1階待合廊下	形 式 : 天井埋込カセット形 (4方向) 付属品 : ドレンアップメカ	単相200V	5.6	6.7	3	YZCP56L
	—	リモコン	—	形 式 : ワイヤードリモコン 付属品 :				10	LC1C1

【新設機器】

系統	機器番号	機器名称	設置室	仕様	電源	能力 (kW)		台数	参考型式 (ヤンマー)
						冷房	暖房		
GHP-3	—	室外機	屋外	形 式 : 空冷式ガスヒートポンプ (都市ガス13A) 冷 媒 : R410A 参考重量 : 本体 880kg、冷媒 9.0kg 付属品 : 風向調整板(防雪フード)	3相200V	85.0	95.0	1	YNZP850L1DB
	3-1	室内機	内視鏡準備室 他	形 式 : 天井埋込カセット形 (2方向) 付属品 : ドレンアップメカ、標準パネル	単相200V	2.2	2.5	13	YZWP22EA
	3-2		脳波前室 他	形 式 : 天井埋込カセット形 (2方向) 付属品 : ドレンアップメカ、標準パネル	単相200V	2.8	3.2	5	YZWP28EA
	3-3		小児科診察処置	形 式 : 天井埋込カセット形 (2方向) 付属品 : ドレンアップメカ、標準パネル	単相200V	3.6	4.0	2	YZWP36EA
	3-5		内視鏡室 (B)	形 式 : 天井埋込カセット形 (4方向) 付属品 : ドレンアップメカ、標準パネル	単相200V	2.8	3.2	3	YZCP28NA
	3-6		洗浄室	形 式 : 天井埋込カセット形 (4方向) 付属品 : ドレンアップメカ、標準パネル	単相200V	3.6	4.0	2	YZCP36NA
	3-7		中央検査室	形 式 : 天井埋込カセット形 (4方向) 付属品 : ドレンアップメカ	単相200V	4.5	5.0	5	YZCP45NA
	3-8		自動分析室	形 式 : 天井埋込カセット形 (4方向) 付属品 : ドレンアップメカ	単相200V	8.0	9.0	1	YZCP80NA
	—	リモコン	—	形 式 : ワイヤードリモコン 付属品 :				25	LC1G3
GHP-6	—	室外機	屋外	形 式 : 空冷式ガスヒートポンプ (都市ガス13A) 冷 媒 : R410A 参考重量 : 本体 795kg、冷媒 9.0kg 付属品 : 風向調整板(防雪フード)	3相200V	56.0	63.0	1	YNZP560L1DB
	6-1	室内機	医療福祉室	形 式 : 天井埋込カセット形 (2方向) 付属品 : ドレンアップメカ、標準パネル	単相200V	3.6	4.0	1	YZWP36EA
	6-2		院長室	形 式 : 天井埋込カセット形 (4方向) 付属品 : ドレンアップメカ、標準パネル	単相200V	3.6	4.0	2	YZCP36NA
	6-3		医局会議室	形 式 : 天井埋込カセット形 (4方向) 付属品 : ドレンアップメカ、標準パネル	単相200V	4.5	5.0	2	YZCP45NA
	6-5		管理事務室 他	形 式 : 天井埋込カセット形 (4方向) 付属品 : ドレンアップメカ、標準パネル	単相200V	5.6	6.3	6	YZCP56NA
	6-6		応接室	形 式 : 天井埋込カセット形 (4方向) 付属品 : ドレンアップメカ、標準パネル	単相200V	7.1	8.0	1	YZCP71NA
	—	リモコン	—	形 式 : ワイヤードリモコン 付属品 :				9	LC1G3
GHP-7	—	室外機	屋外	形 式 : 空冷式ガスヒートポンプ (都市ガス13A) 冷 媒 : R410A 参考重量 : 本体 795kg、冷媒 9.0kg 付属品 : 風向調整板(防雪フード)	3相200V	56.0	63.0	1	YNZP560L1DB
	7-1	室内機	当直室B	形 式 : 天井埋込カセット形 (2方向) 付属品 : ドレンアップメカ、標準パネル	単相200V	2.2	2.5	1	YZWP22EA
	7-2		看護更衣室 他	形 式 : 天井埋込カセット形 (2方向) 付属品 : ドレンアップメカ、標準パネル	単相200V	2.8	3.2	3	YZWP28EA
	7-3		洗浄室 他	形 式 : 天井埋込カセット形 (2方向) 付属品 : ドレンアップメカ、標準パネル	単相200V	3.6	4.0	2	YZWP36EA
	7-5		前室B	形 式 : 天井埋込カセット形 (4方向) 付属品 : ドレンアップメカ、標準パネル	単相200V	2.8	3.2	1	YZCP28NA
	7-6		医局 他	形 式 : 天井埋込カセット形 (4方向) 付属品 : ドレンアップメカ、標準パネル	単相200V	4.5	5.0	5	YZCP45NA
	7-7		1階待合廊下	形 式 : 天井埋込カセット形 (4方向) 付属品 : ドレンアップメカ	単相200V	5.6	6.3	3	YZCP56NA
	—	リモコン	—	形 式 : ワイヤードリモコン 付属品 :				10	LC1G3

【特記事項】

- 撤去品の処分後は処理を証明する書類を提出すること
 - ・マニフェストE票写し
 - ・(一財)日本冷媒・環境保全機構 工程管理表E票 (フロンガス)
 - ・施設に引き渡しをするものはその旨を確認できる書類
- 室内機の撤去作業は特に粉じん発生の抑制に努めること
- 室内機、室外機の作業はできる限り施設の運営に支障が無いよう配慮し、施設管理者と十分に打合せの上作業すること
なお、室内機の作業は土日祝日を基本とする。
- 撤去した機器の存置場所については施設管理者の指示によること
- 二次側操作線は本工事に含む
- 吊長さが過大となり、地震時に落下の危険性があると判断される場合は斜材による振れ止めを行うこと。
- 特記なき限り配管類は既存のものを利用する事とし、作業の都合上撤去した保温材等は同等のもので復旧すること
- 機器の据付方法等は機器メーカーの施工要領書によるものとし、施工計画書に明示すること
- 室内機の撤去・設置作業時は作業範囲を養生の上、作業終了後は清掃をすること
- 屋外機の設置に用いる鋼材類等は防食性、防錆性を有するものを使用すること
- 図面記載の型式は参考であり、記載の仕様と同等またはそれ以上の機器を選定すること


宮城県塩竈市香津町7-1 電話 022-364-5521 FAX 022-364-5529 塩竈市市立病院事務部建築課	工 事 名 称 令7-単 市立病院GHP (GHP-3・6・7系統) 改修工事	図面 No. M-03
	図 面 名 称 機 器 表 Scale	

【凡例】


□ : 天井カセット形 (2方向)

□ : 天井カセット形 (4方向)

R ⊠ : ワイヤードリモコン

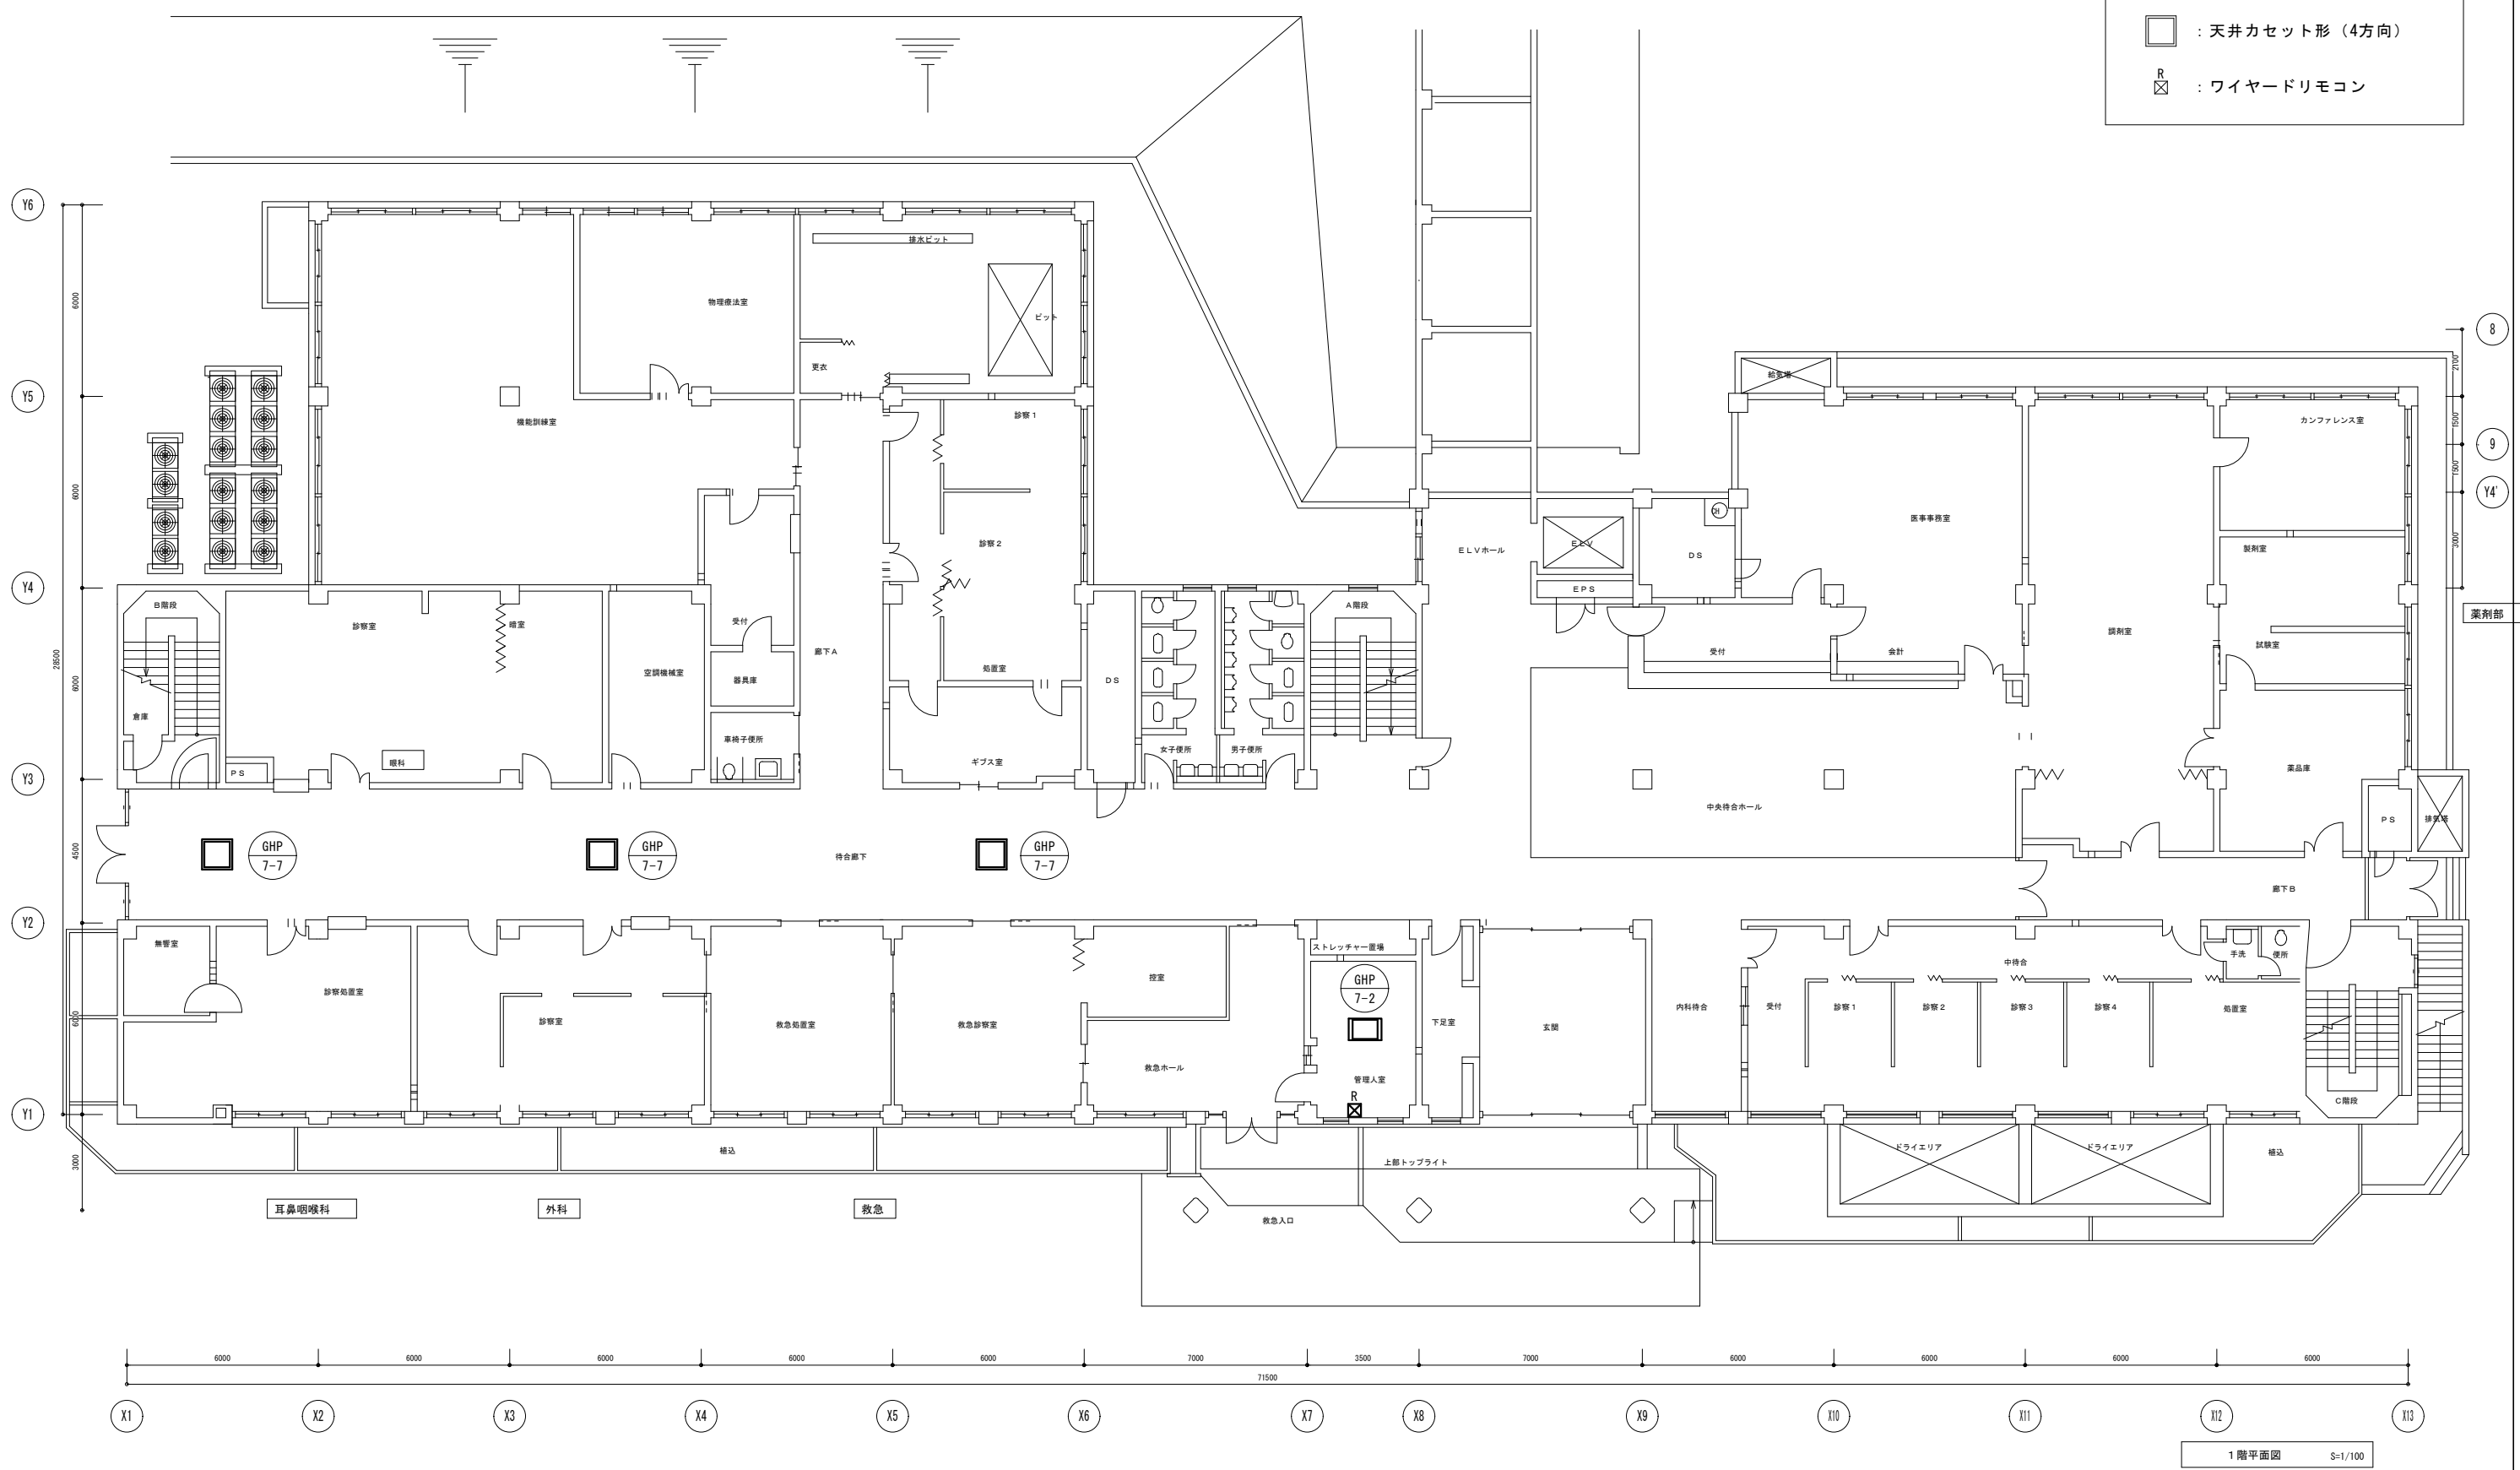

宮城県塩竈市香津町7-1 電話 022-364-5521 FAX 022-364-5529 塩竈市市立病院事務部建築課	工事名称 令7-単 市立病院GHP (GHP-3・6・7系統) 改修工事	図面 No. M-04
	図面名称 1F平面図	

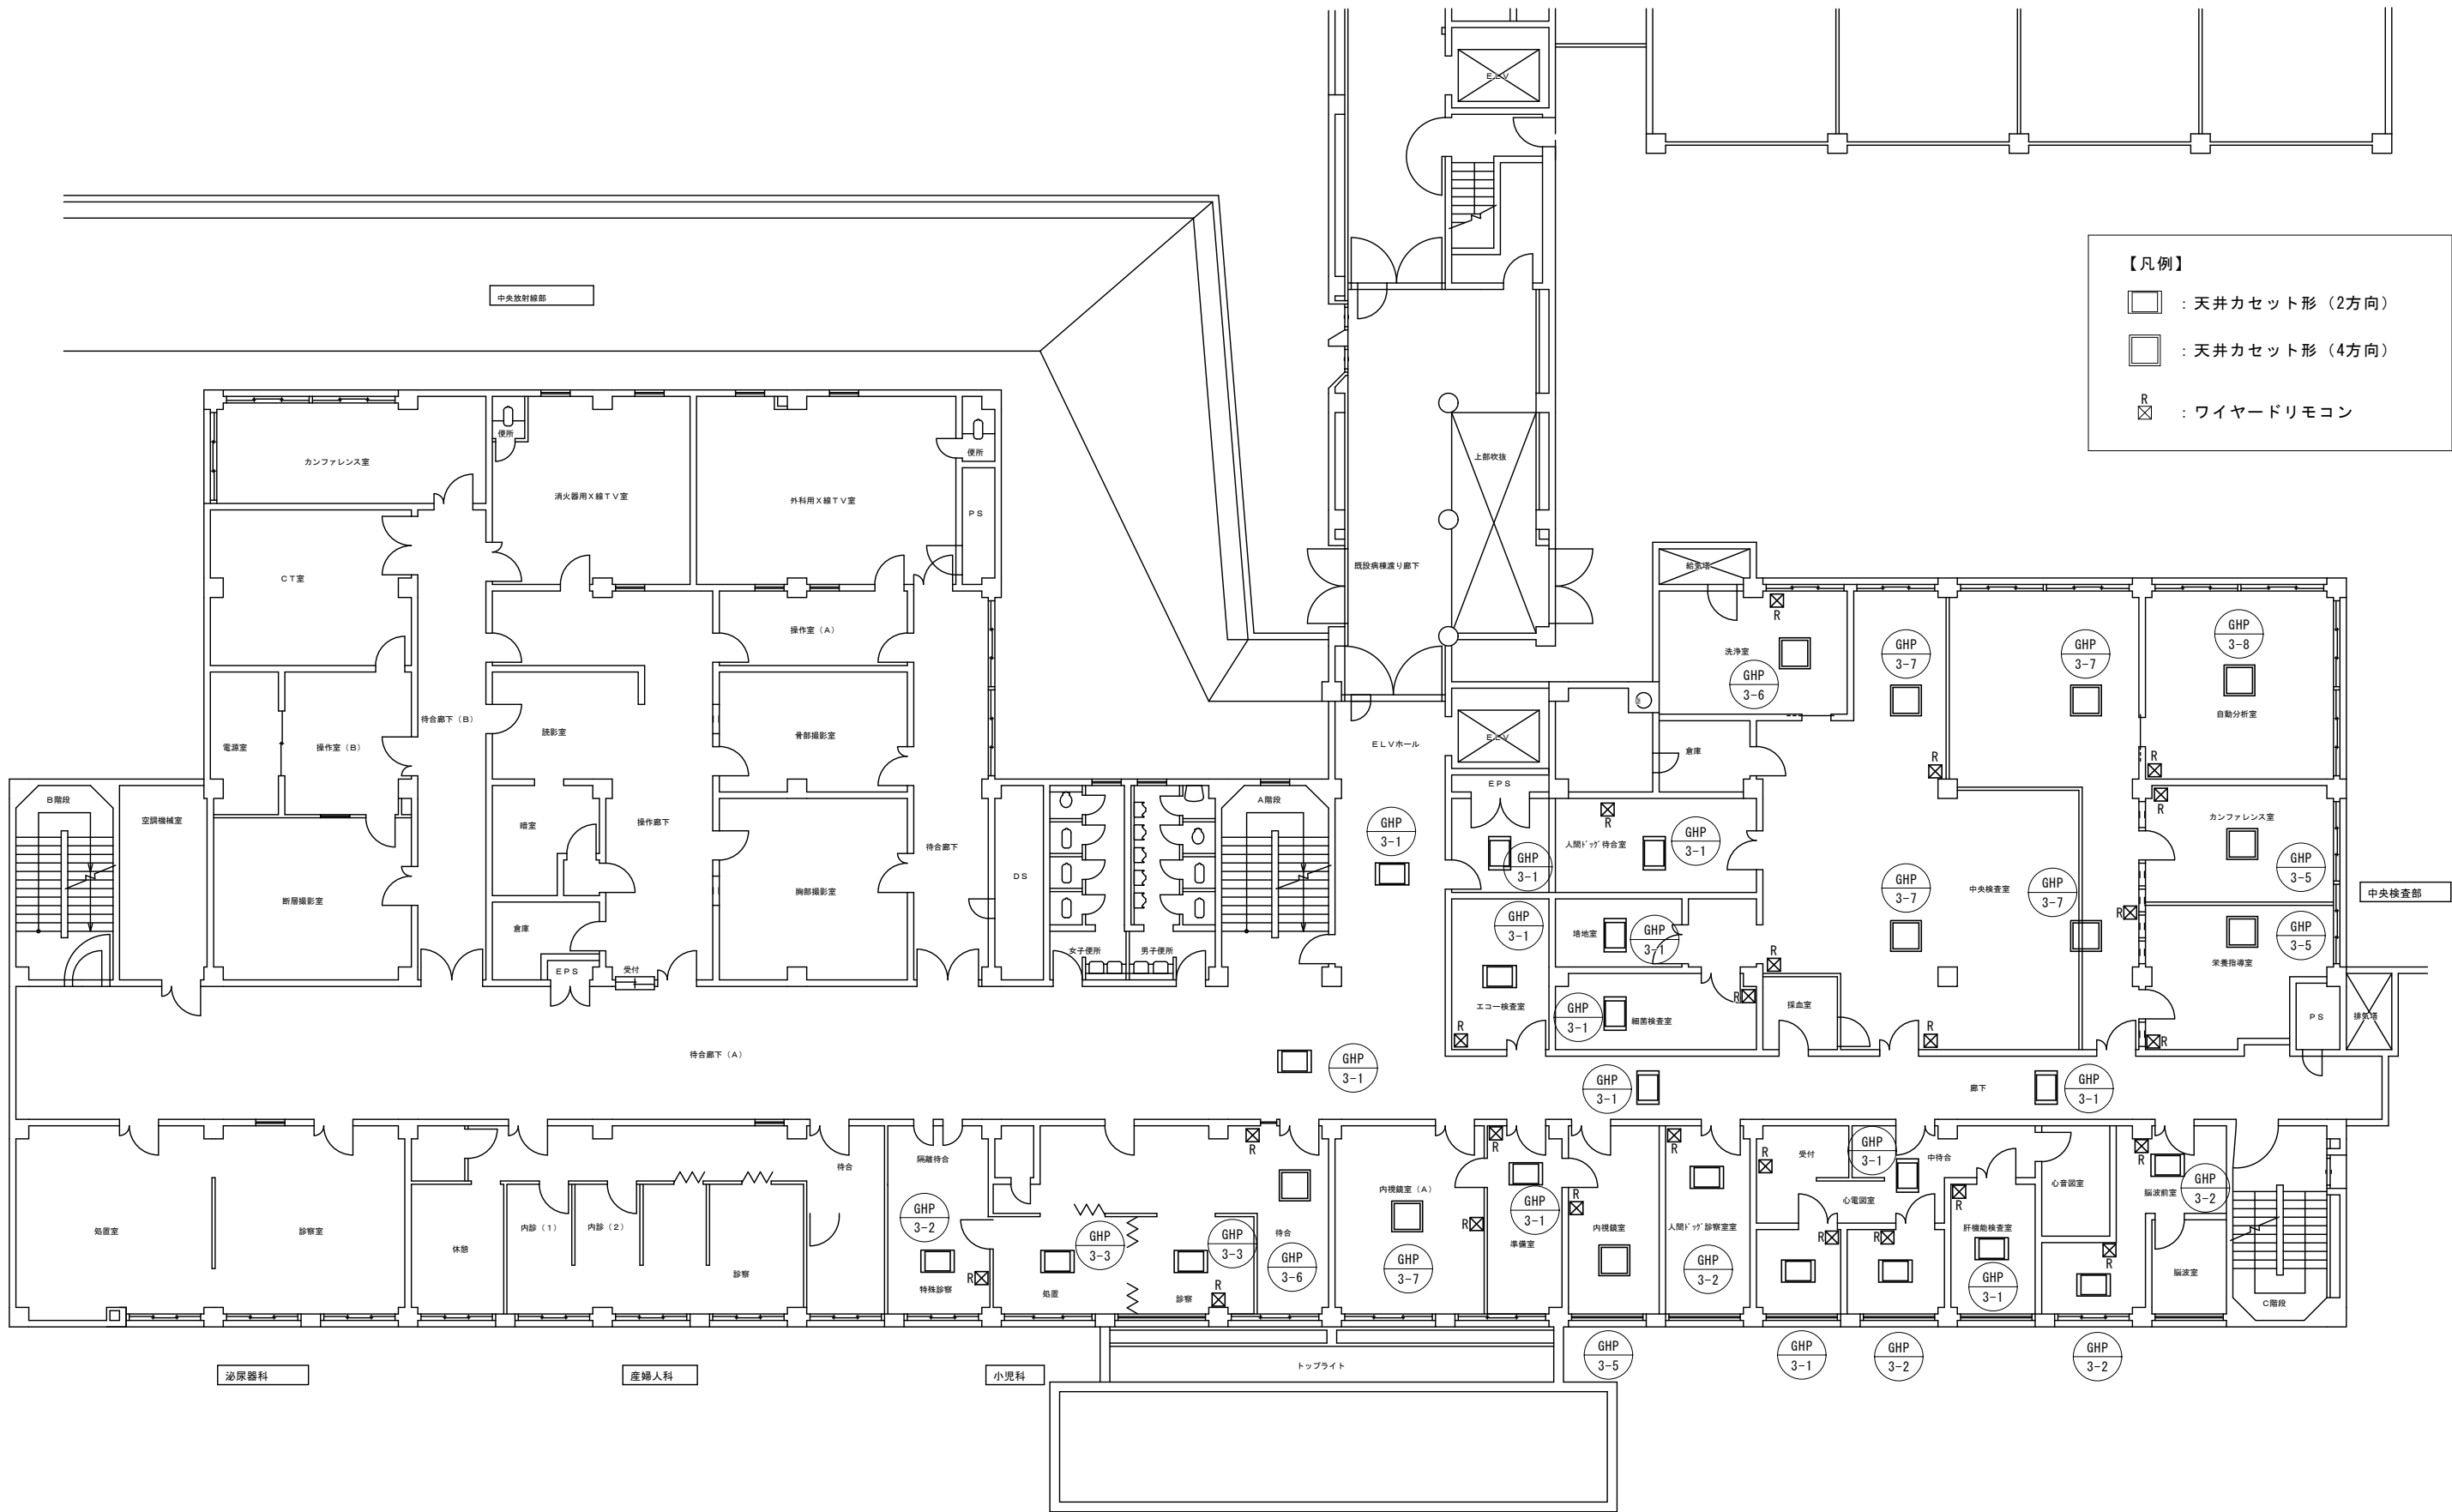

【凡例】

□ : 天井カセット形 (2方向)

□ : 天井カセット形 (4方向)

⊠^R : ワイヤードリモコン

Y6


Y5

Y4

Y3

Y2

Y1

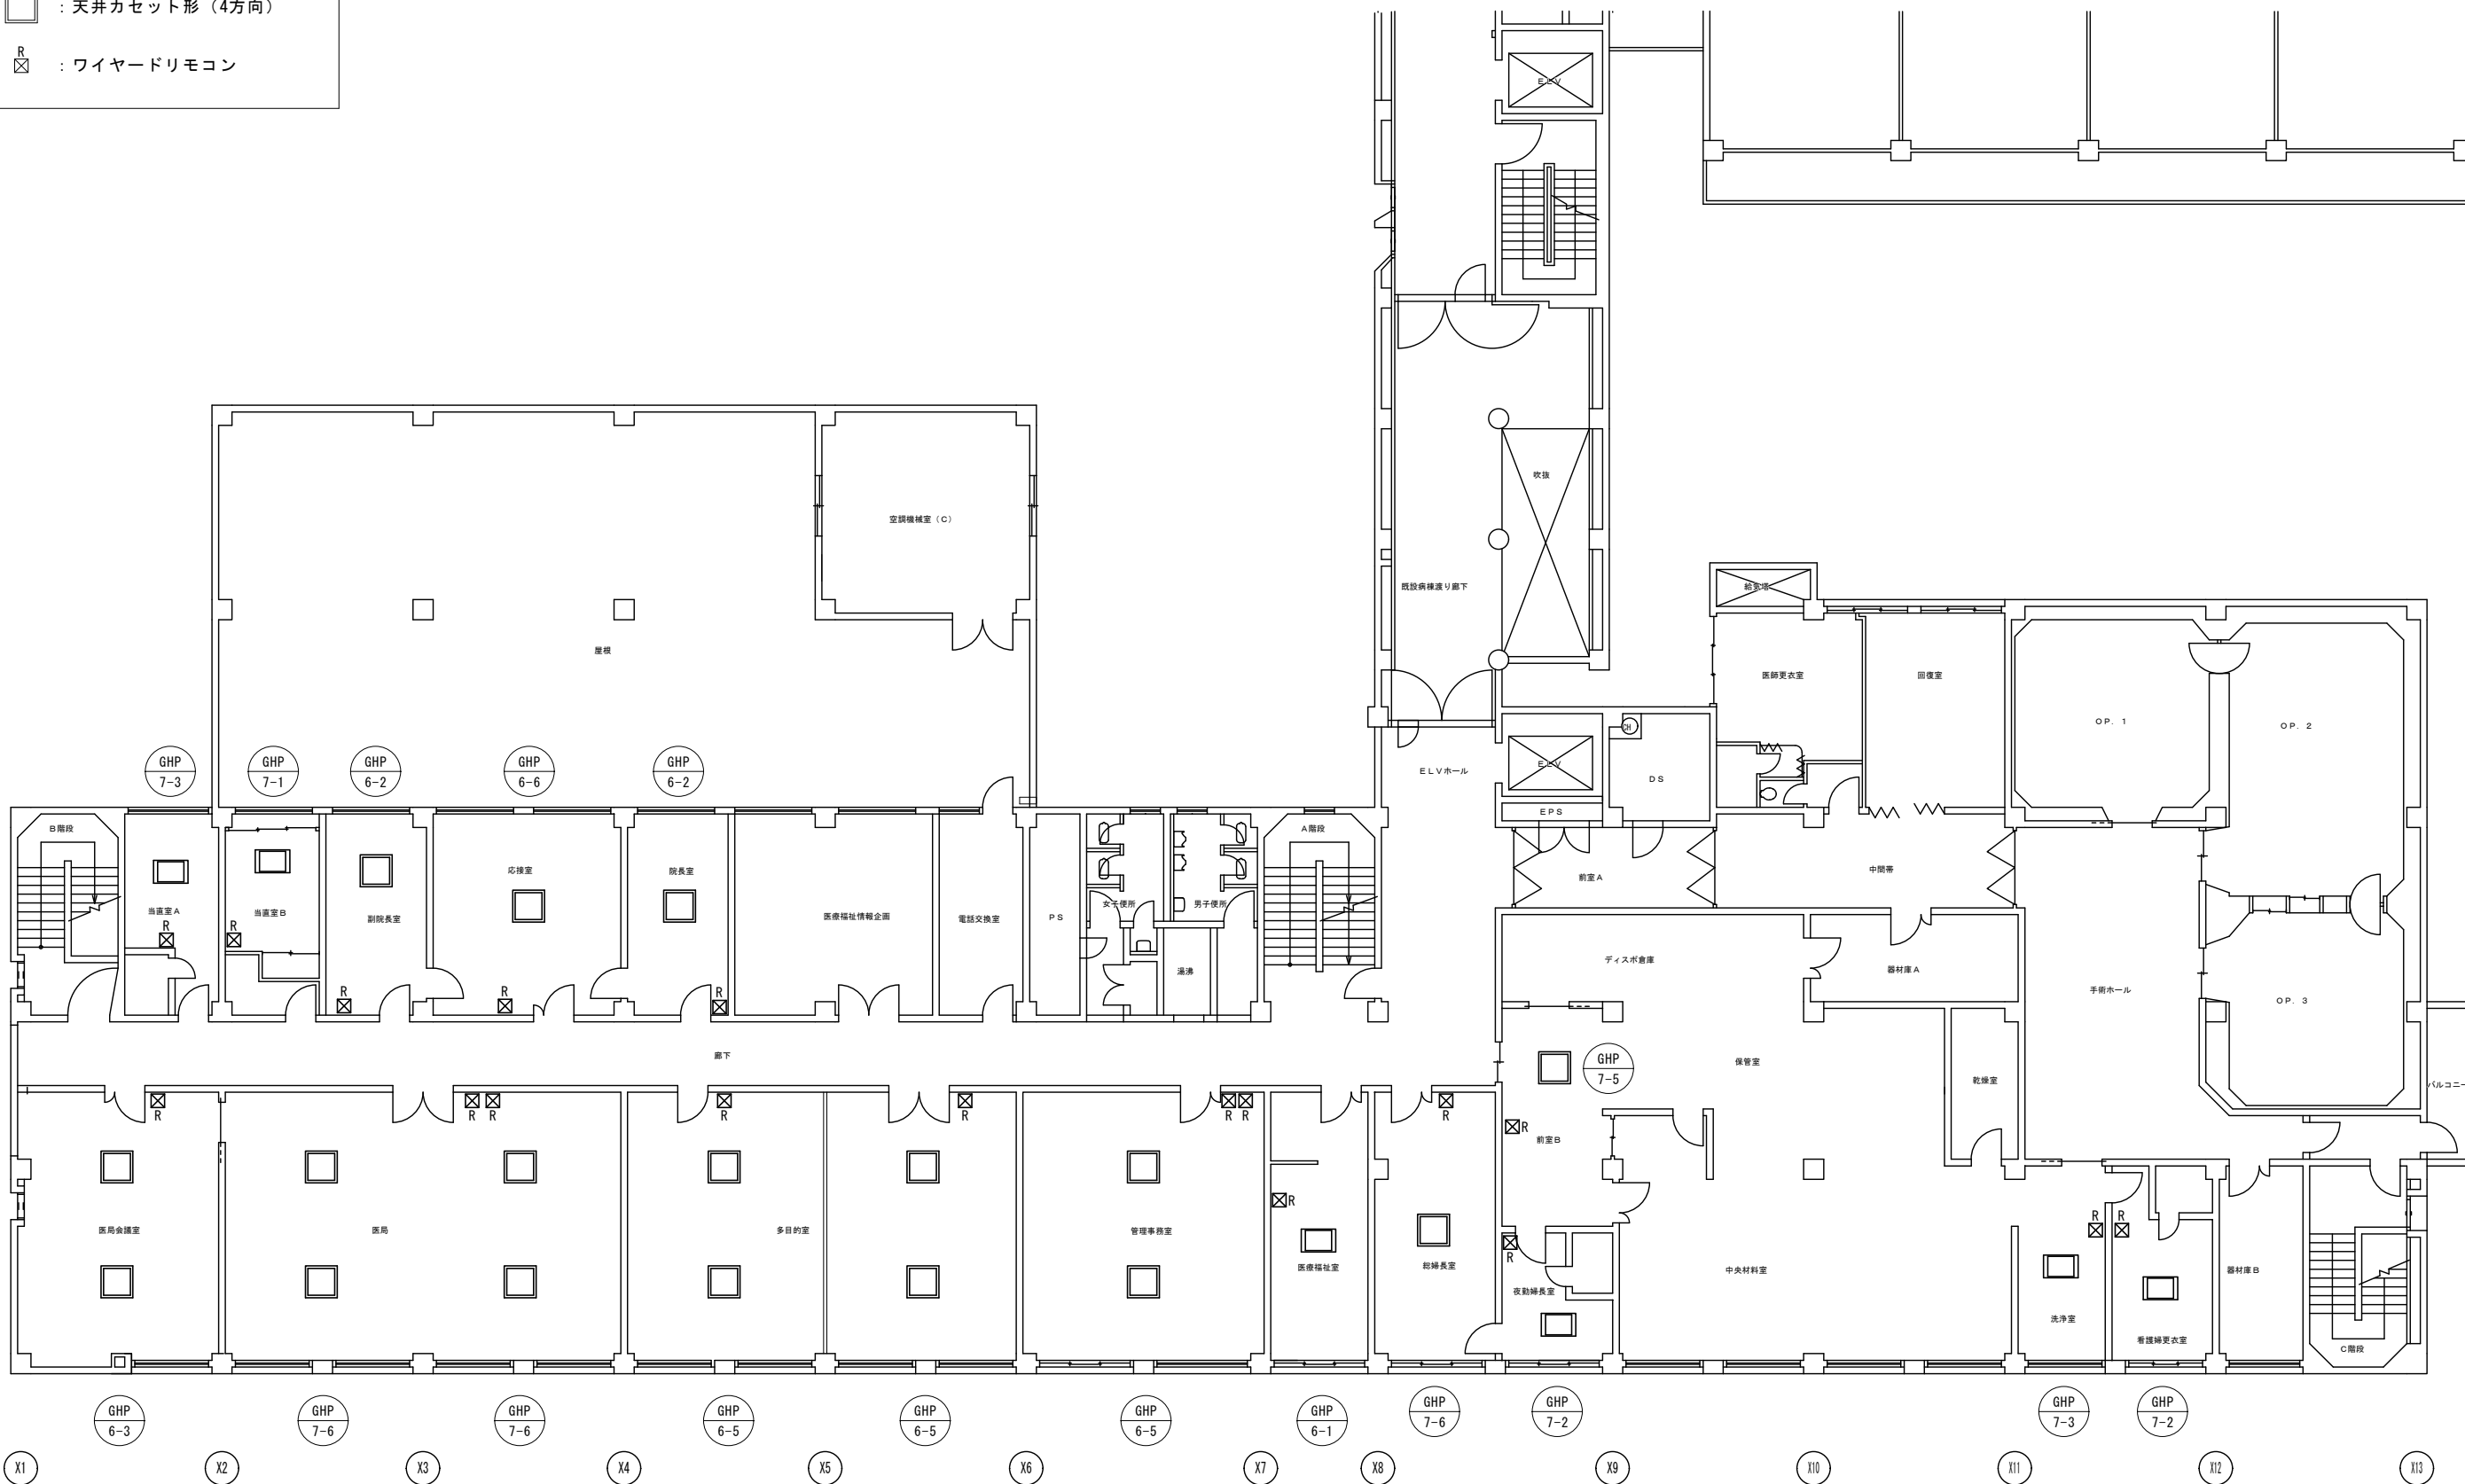

宮城県塩竈市香津町7-1
電話 022-364-5521
FAX 022-364-5529
塩竈市市立病院事務部建築課

工事名称
令7-1 市立病院GHP (GHP-3・6・7系統) 改修工事
図面名称
3階平面
Scale
1/100

図面 No.
M-06